


公図の写し

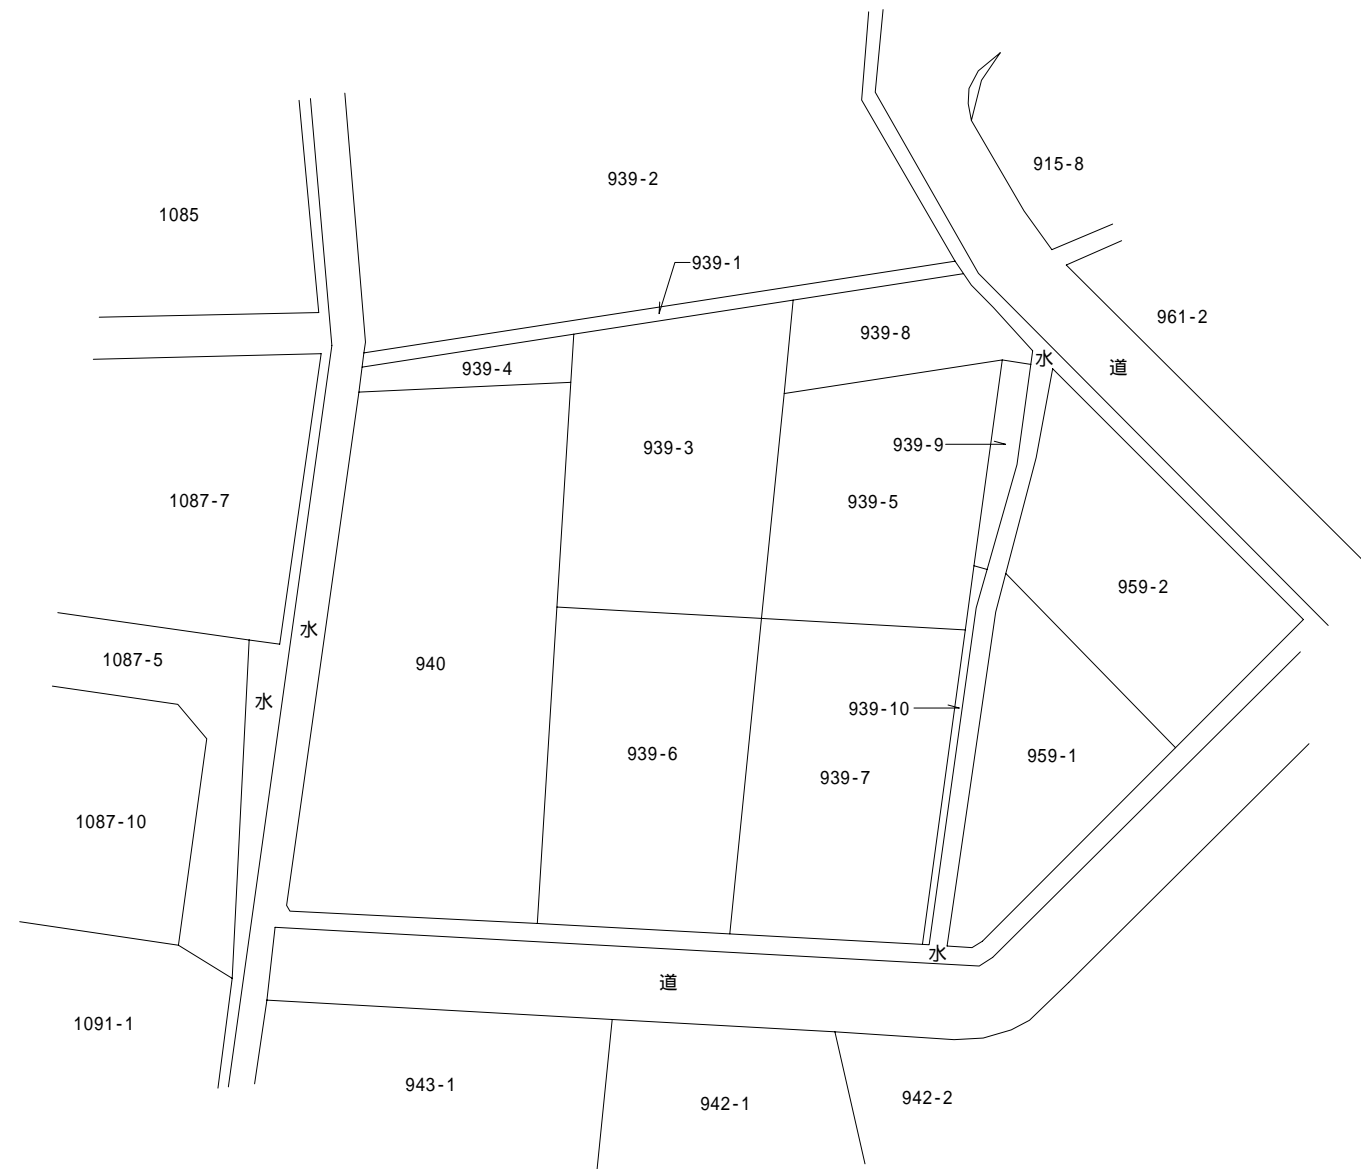

甲府地方法務局
法第十四条地図
縮尺 五百分之壹

転写年月日 平成18年 2月16日
転写者 測量士 斉藤 隆